


ZAŁĄCZNIK NR 05

Lokalizacja instalacji fotowoltaicznej na budynku stacji transformatorowej

29 paneli
ok. 9,5 kW

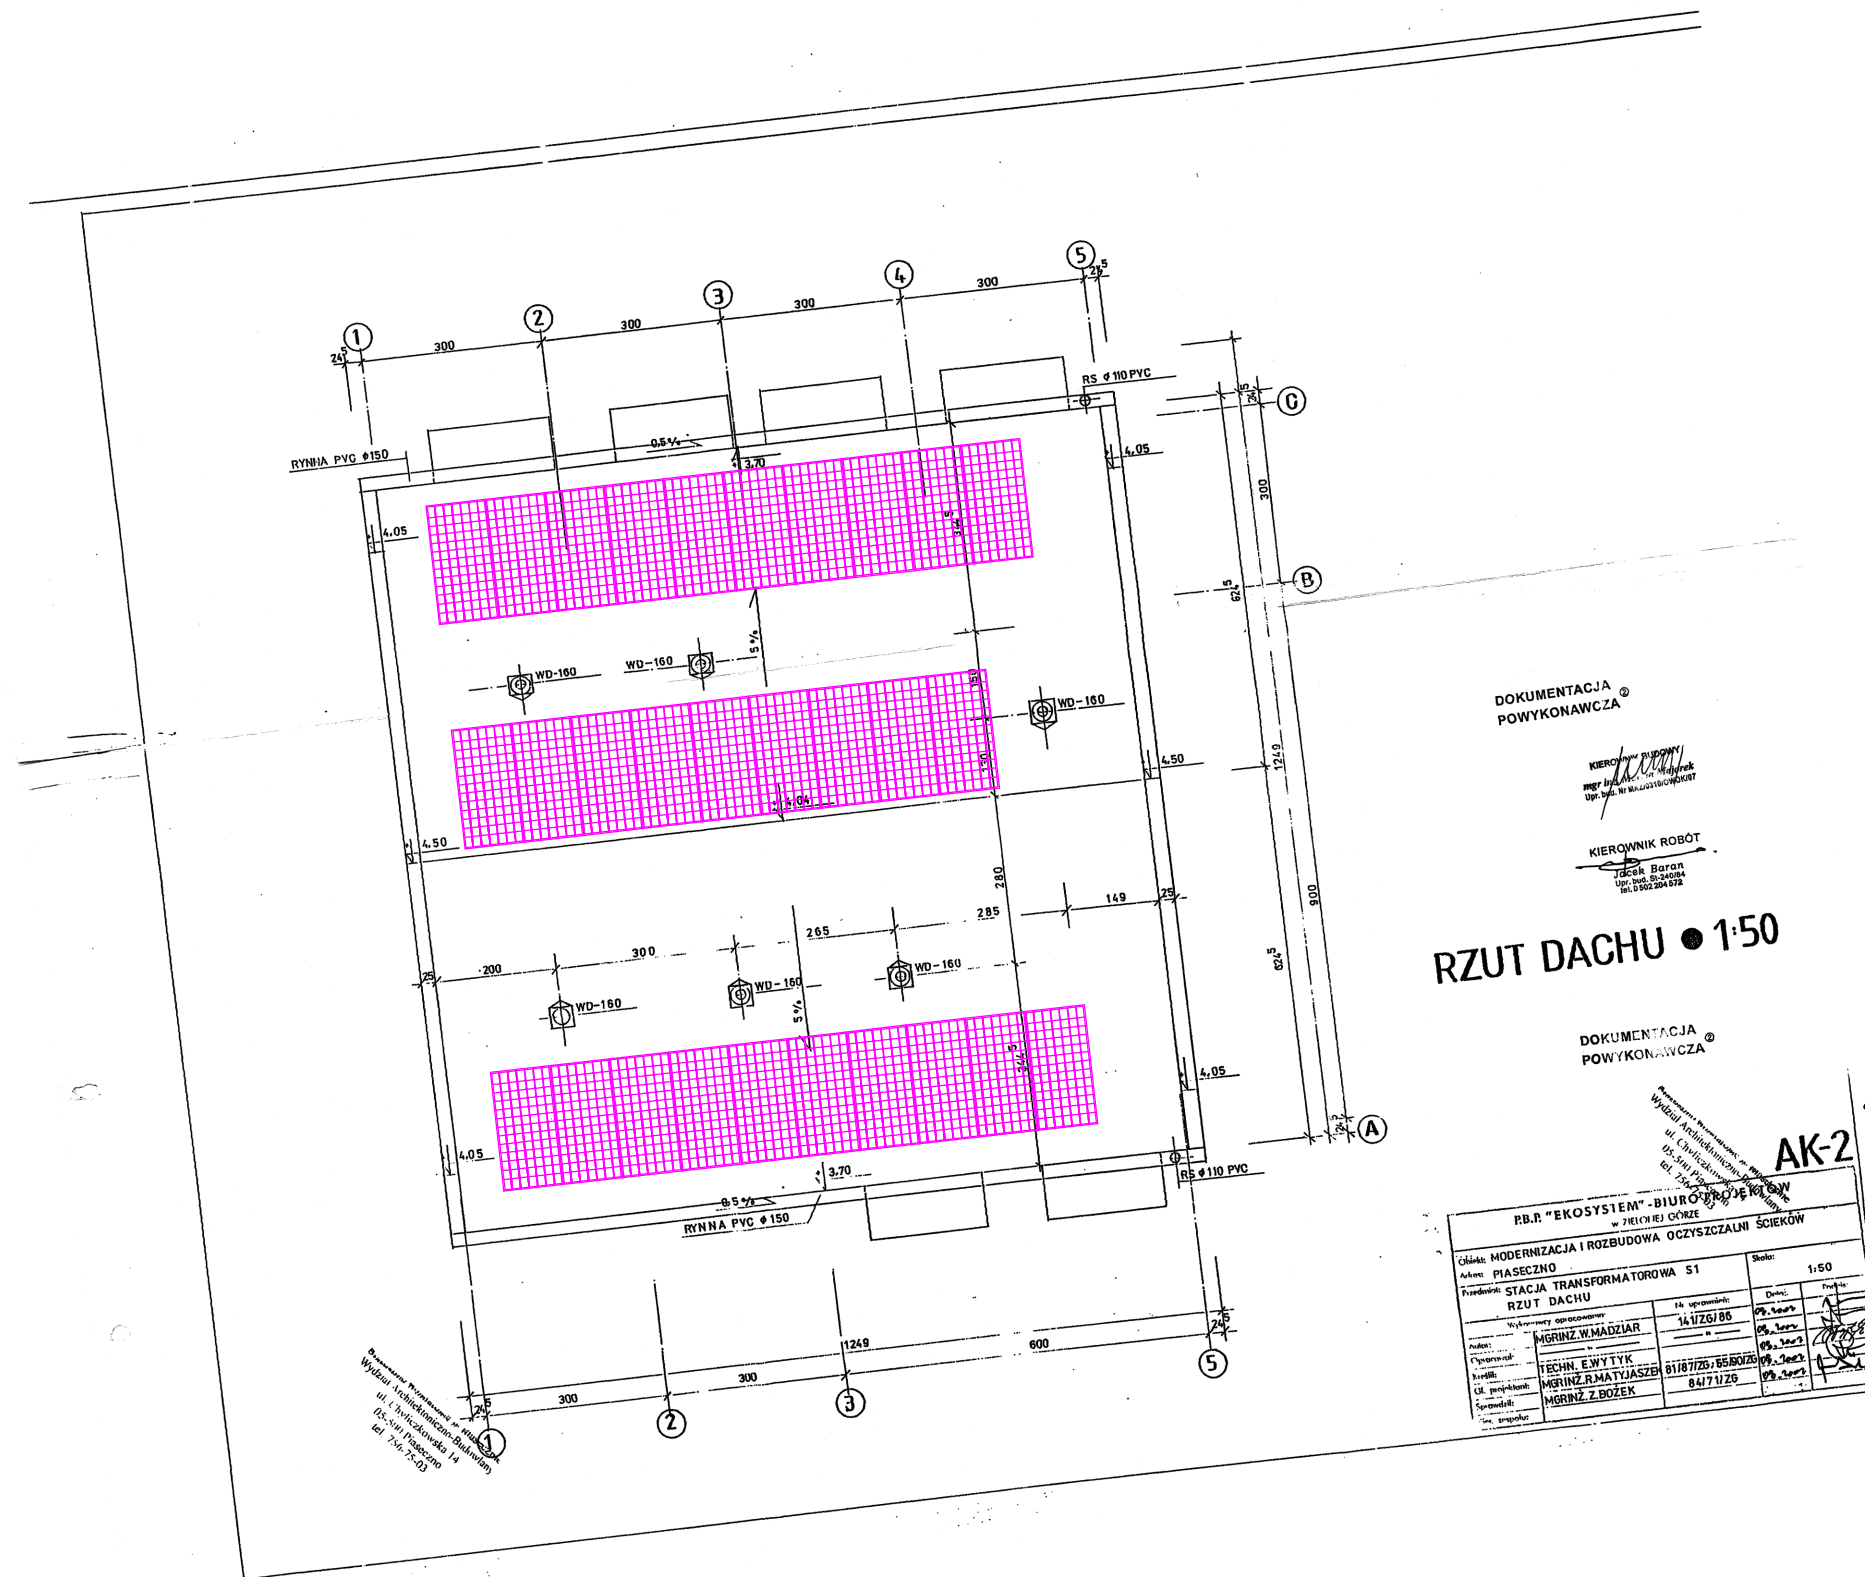

DOKUMENTACJA
POWYKONAWCZA

KIEROWNIK PRAC
mgr inż. Andrzej Zdzienicki
ul. Słoneczna 10
01-208 Warszawa

KIEROWNIK ROBOT
Jacek Baran
ul. Włocławska 10
01-208 Warszawa

RZUT DACHU • 1:50

DOKUMENTACJA
POWYKONAWCZA

Wydział Architektury i Inżynierii
ul. Chywicka 10
01-208 Warszawa

AK-2

BBR "EKOSYSTEM" - BIURO PROJEKTOWE w JELCHEJ GÓRZE			
Ciepła: MODERNIZACJA I ROZBUDOWA OCZYSZCZALNI ŚCIEKÓW			
Adres: PIASECZNO			
Problematyka: STACJA TRANSFORMATOROWA S1			
RZUT DACHU			
Skala: 1:50			
Wymiary opracowania			
Autor:	MGRINŻ W. MADZIAR	14.11.2018	09.10.2018
Projektant:	TECHN. EWYTYK	14.11.2018	09.10.2018
Wzrost:	MGRINŻ R. MATYJASZEK	81187120 / 8580120	09.10.2018
Opis przedmiotu:	MGRINŻ Z. BOZEK	84171120	09.10.2018
Strona:			
Imię i nazwisko:			

