SUW ZŁOTOKŁOS

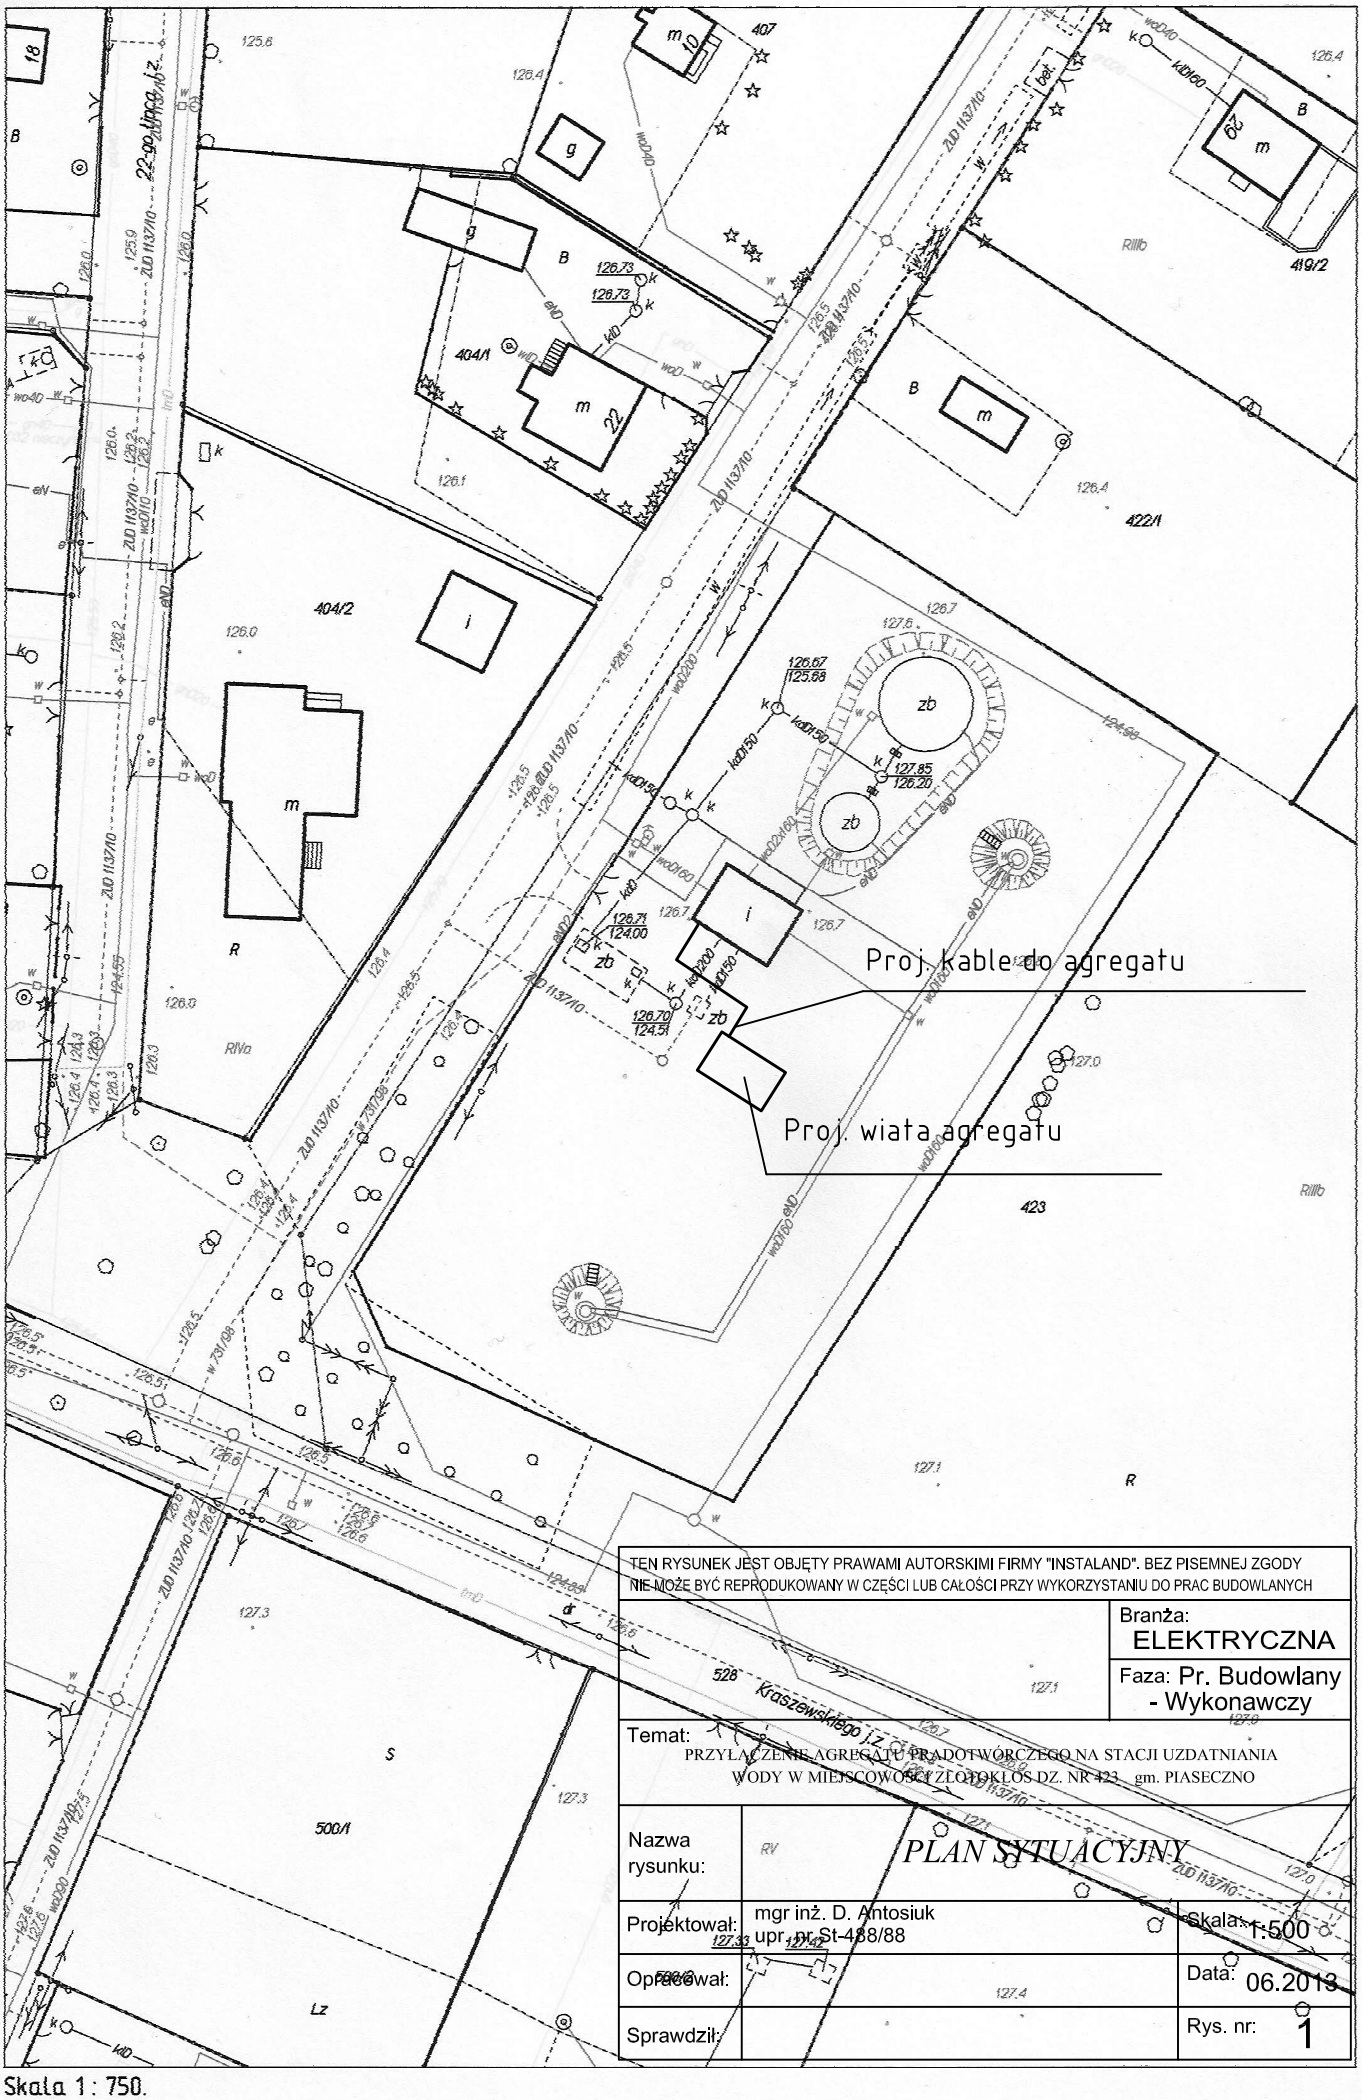

TEN RYSUNEK JEST OBJĘTY PRAWAMI AUTORSKIMI FIRMY "INSTALAND". BEZ PISEMNEJ ZGODY NIE MOŻE BYĆ REPRODUKOWANY W CZĘŚCI LUB CAŁOŚCI PRZY WYKORZYSTANIU DO PRAC BUDOWLANYCH

	Branża: ELEKTRYCZNA
	Faza: Pr. Budowlany - Wykonawczy

Temat: PRZYŁĄCZENIE AGREGATU PRĄDOTWÓRCZEGO NA STACJI UZDATNIANIA WODY W MIEJSCOWOŚCI ZŁOTOKŁOS DZ. NR 423 gm. PIASECZNO

Nazwa rysunku:	RV PLAN SYTUACYJNY	
Projektował:	mgr inż. D. Antosiuk upr. nr St-488/88	Skala: 1:500
Opracował:		Data: 06.2013
Sprawdził:		Rys. nr: 1

Skala 1 : 750.