


ZAŁĄCZNIK NR 04

Lokalizacja instalacji fotowoltaicznej na budynku garażowo-warsztatowym

56 paneli
ok. 18,5 kW

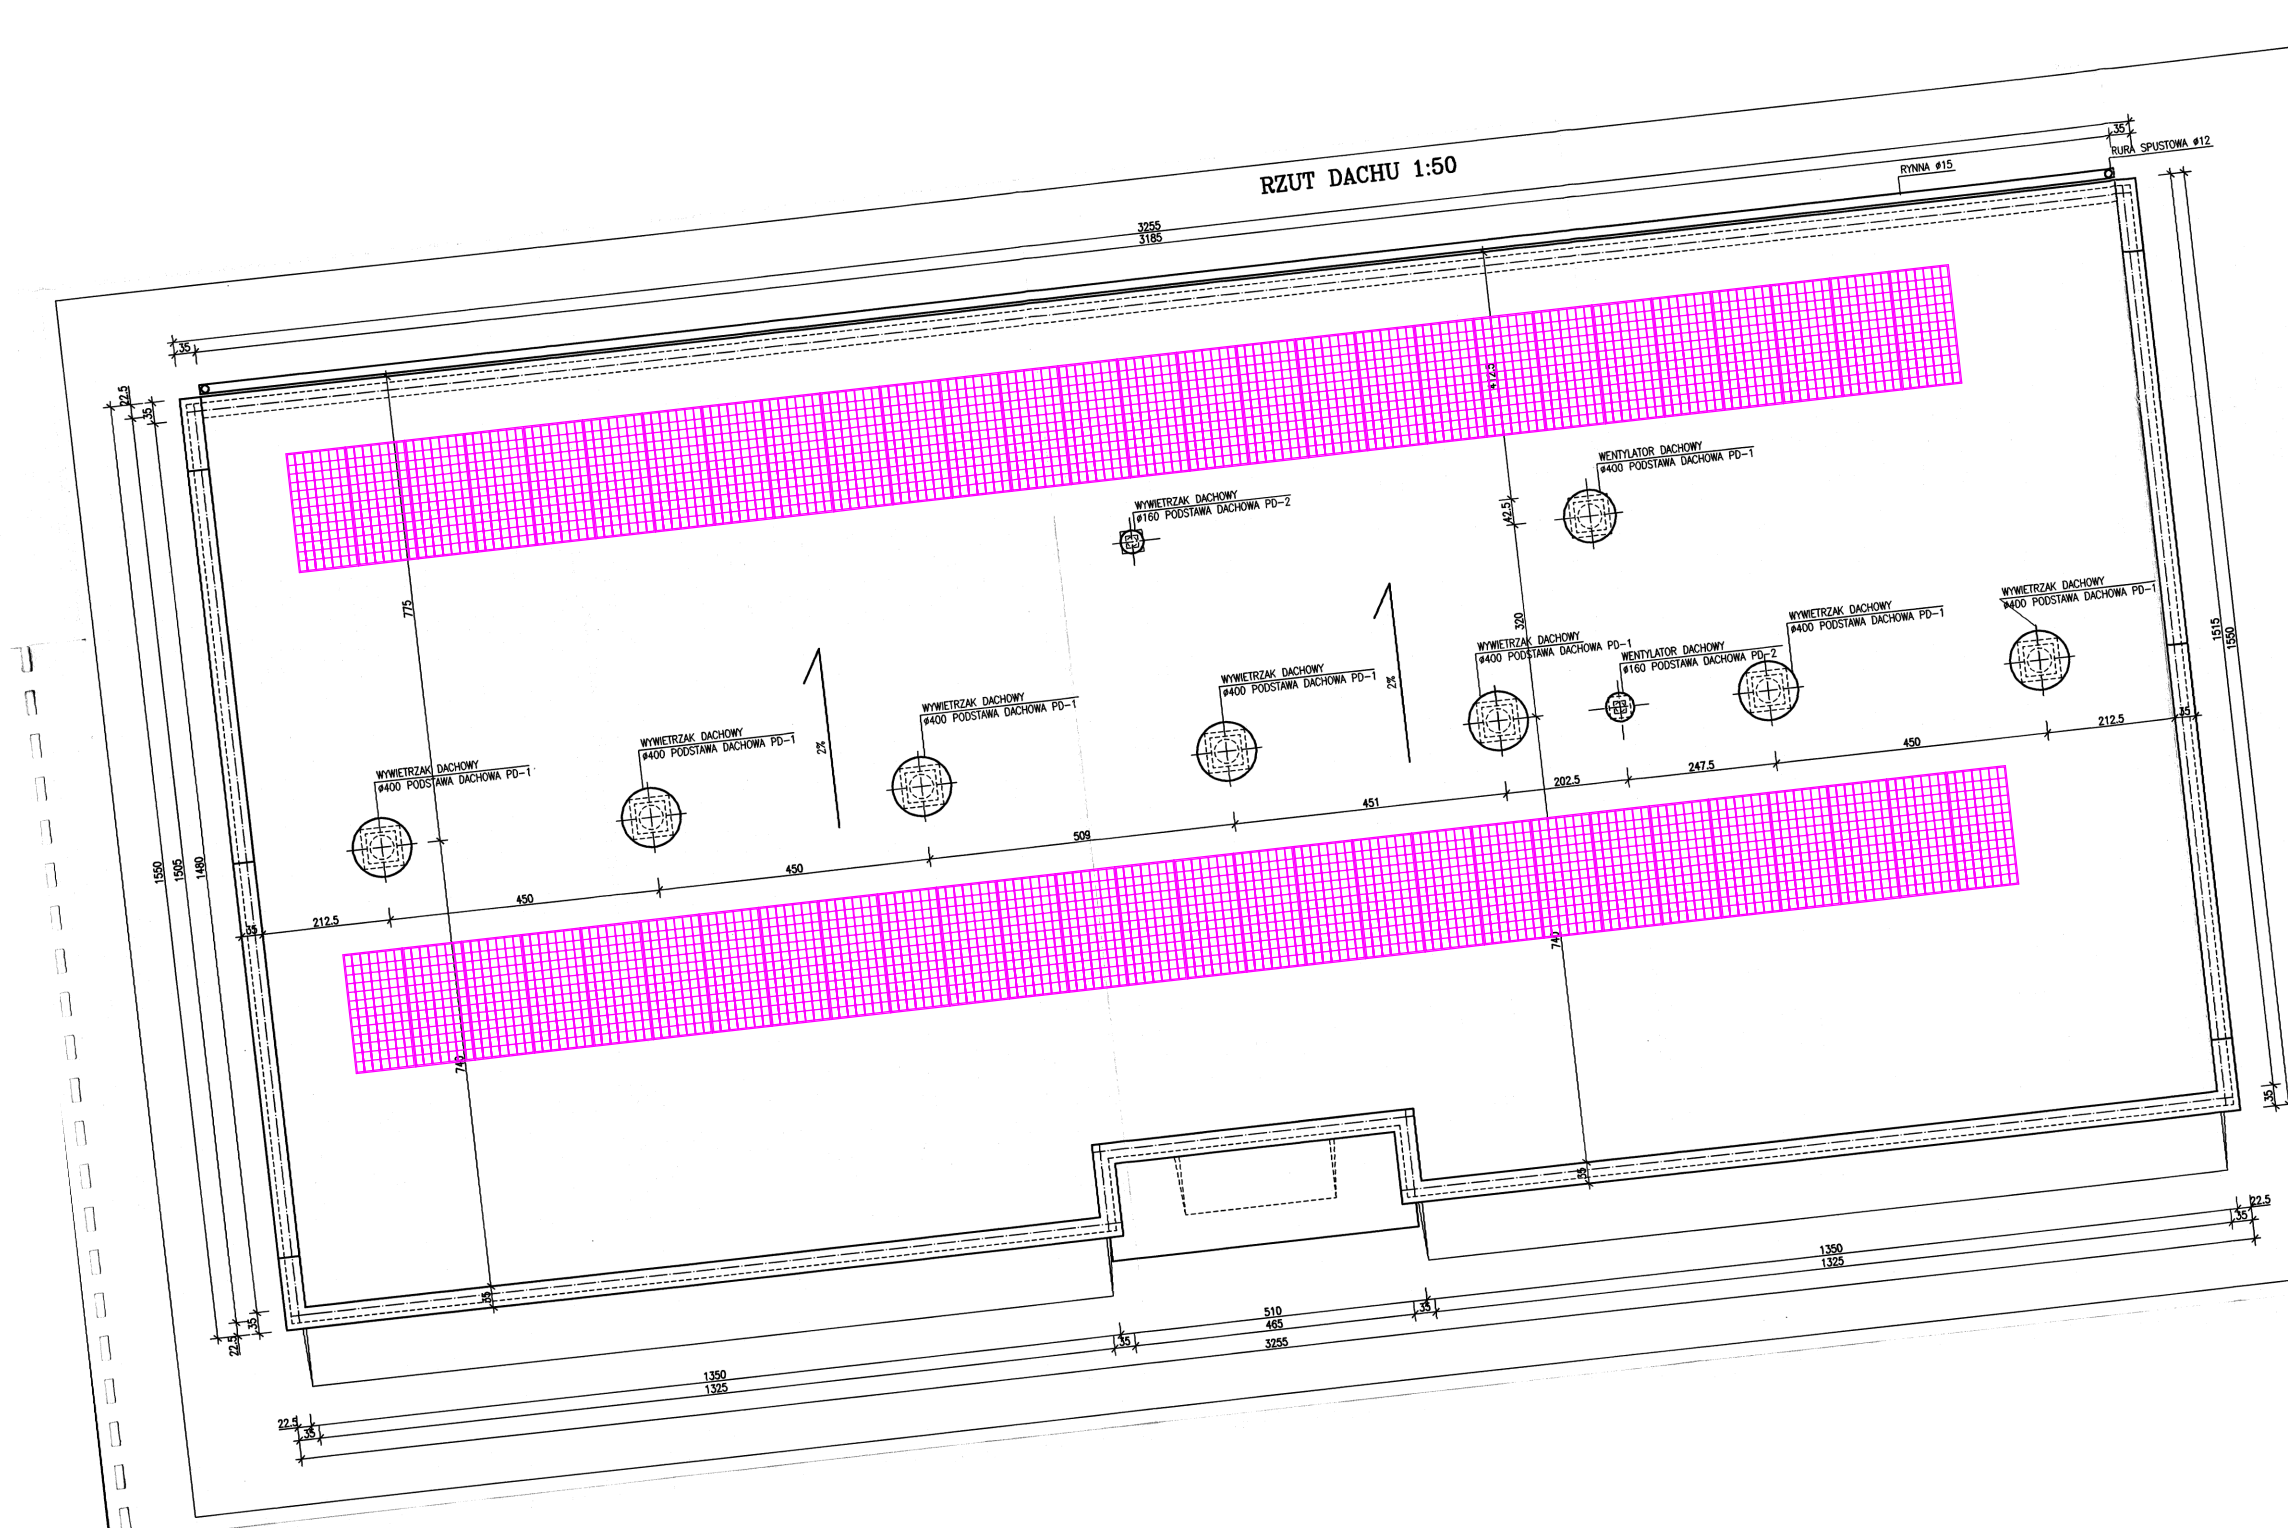

Rys. nr A-3

P.B.P. "EKOSYSTEM" - BIURO PROJEKTÓW w ZIELONEJ GÓRZE			
Objekt: Oczyszczalnia ścieków w Piaszynie			
Adres: Piaszeczno ul. Żeromskiego 3B			
Przedmiot: BUDYNEK GARAŻOWO-WARSZTATOWY - PROJEKT WYKONAWCZY			
Temat rysunku: RZUT DACHU			
Wykonawcy Opracowanie:		Uprawnienia:	Data:
Autor: mgr inż. arch. Krzysztof Benzowski		127170, 273772	08.2002 r.
Opracował: mgr inż. Sławomir Sitom			08.2002 r.
Gl. Projektant: mgr inż. Robert Malyszczak		81871203, 55800203	08.2002 r.
Sprawdził: mgr inż. arch. Zbigniew Kniek		35188223	08.2002 r.

