


ZAŁĄCZNIK NR 03

Lokalizacja instalacji fotowoltaicznej na budynku SIT

40 paneli
ok. 13,0 kW

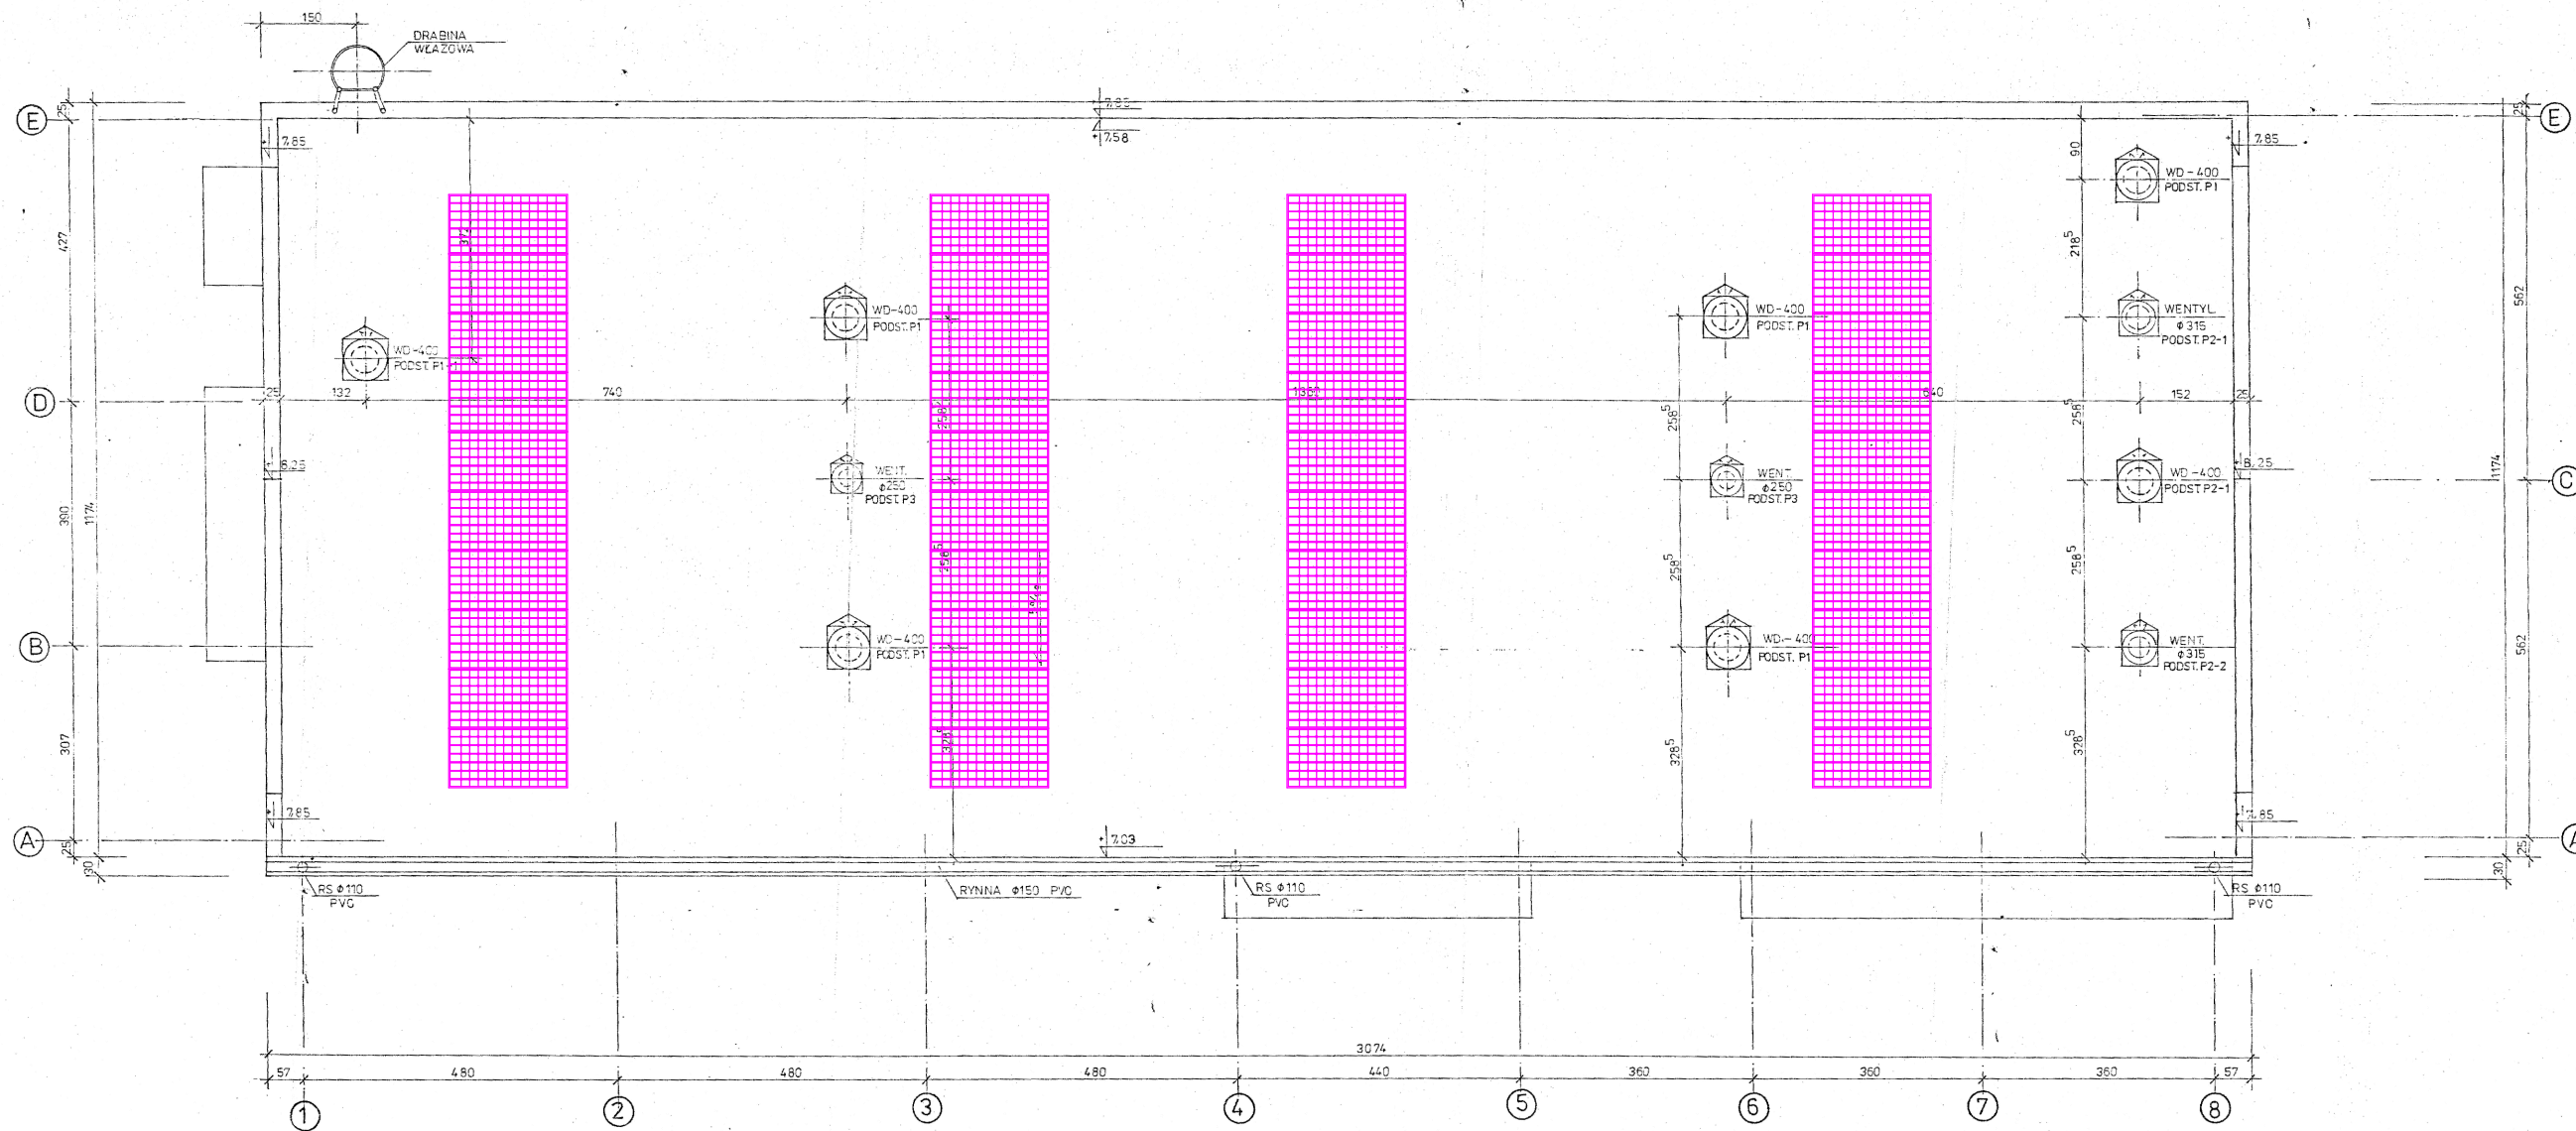

DOKUMENT
POWYKONA
KIEROWNIK
mgr inż. W. MAZUR
Upł. 500.11.14.2012

RZUT DACHU

F.B.R. "EKOSYST	
Obiekt:	MODERNIZACJA I ROZBUDOWA
Adres:	PIASECZNO
Przedmiot:	BUDYNEK SIT RZUT DACHU
Wykonawca:	szkic
Autorka:	inż. W. MADZIAR
Opis:	
Kreślił:	techn. E. WYTYK
Określił:	mgr inż. R. MATYJAŚ
Sprawdził:	mgr inż. Z. BOZEK
Wzrost:	

