


Załącznik nr 1 - Mapa poglądowa do zapytania ofertowego pt. „Wykonanie przebudowy komory zasuw nr 1, komory zasuw nr 2, komory odwodnieniowej oraz przebudowę wodociągu średnicy”

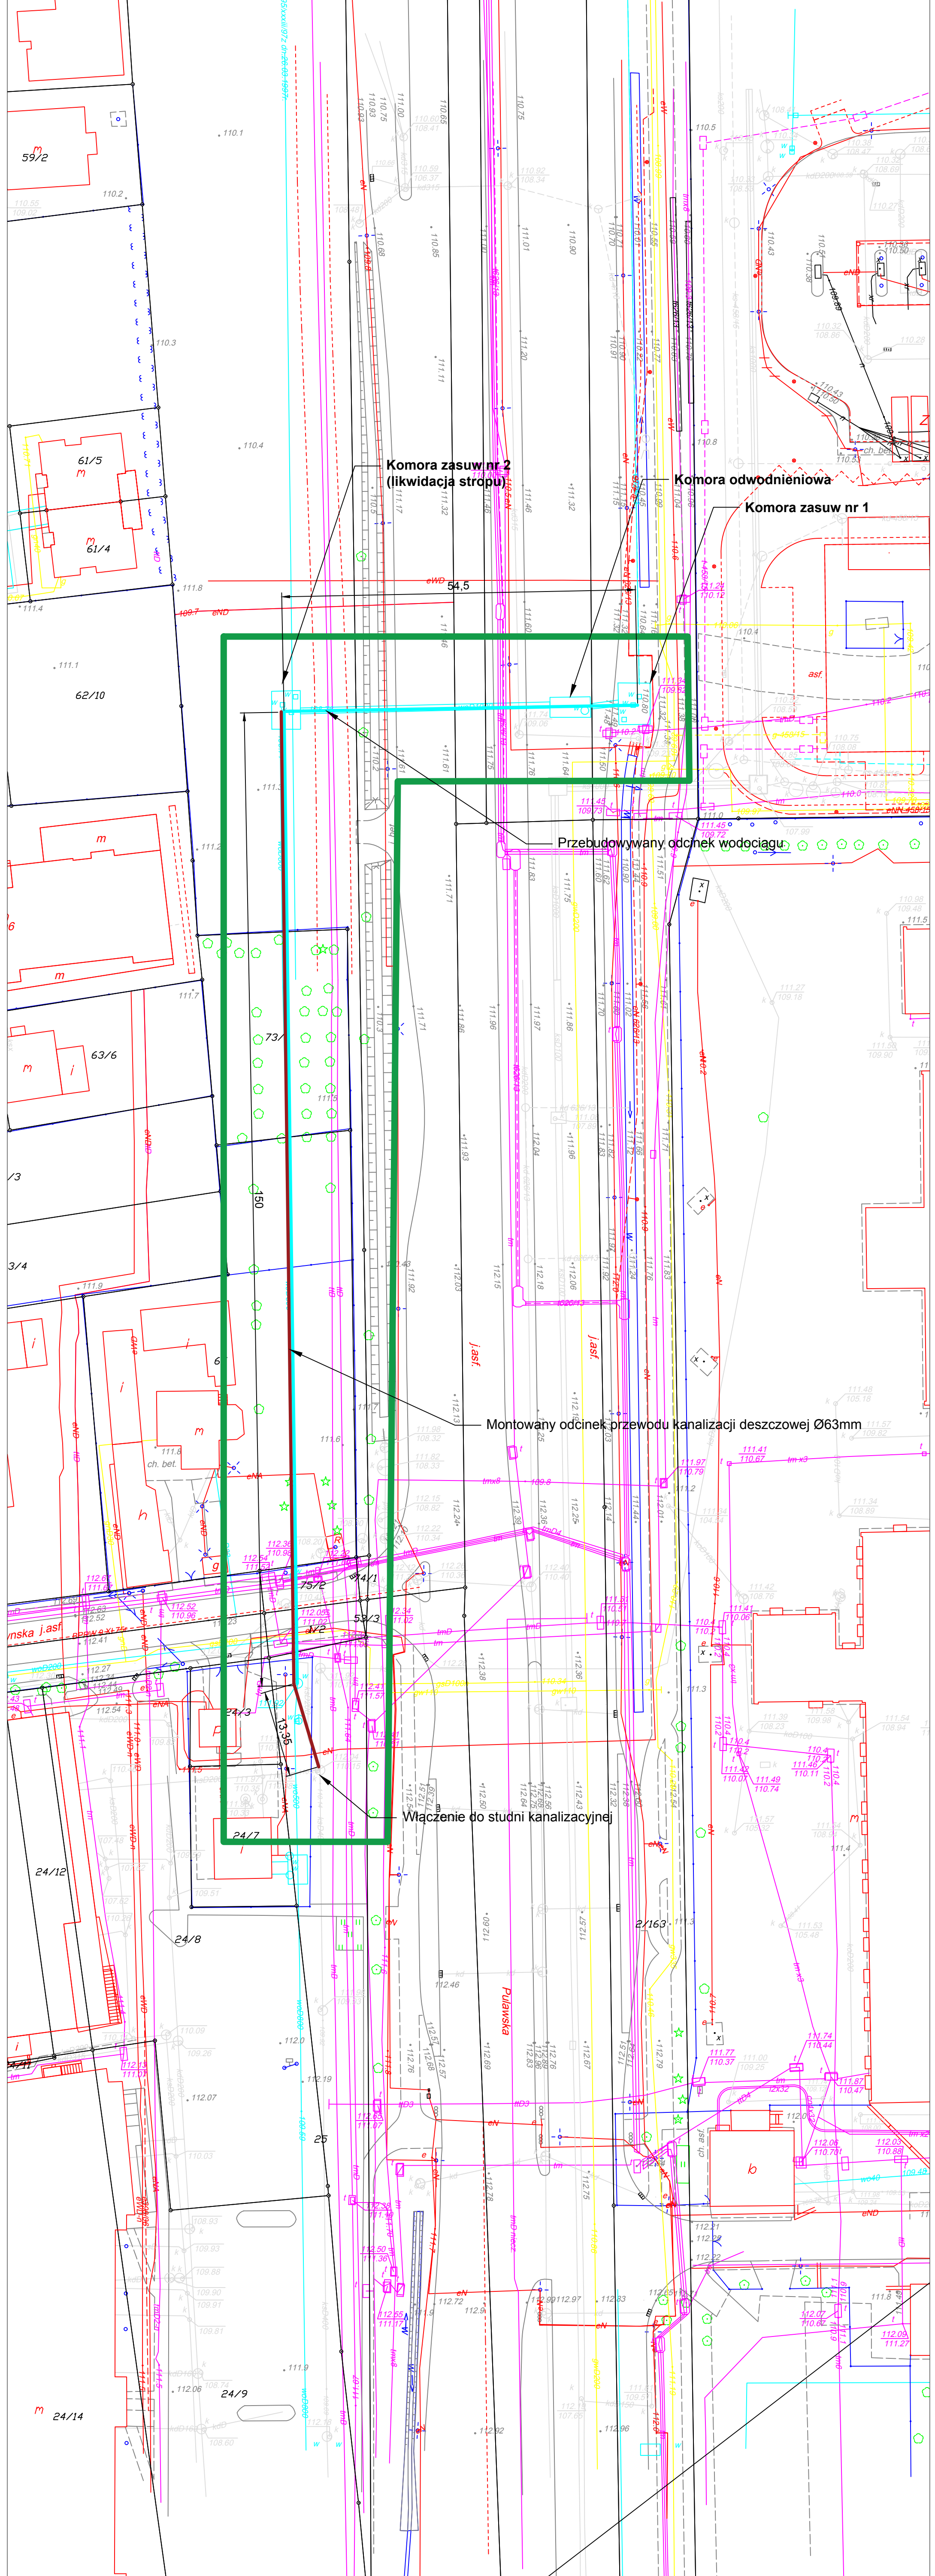

Komora zasuw nr 2 (likwidacja stropu)

Komora odwodnieniowa

Komora zasuw nr 1

Przebudowywany odcinek wodociągu

Montowany odcinek przewodu kanalizacji deszczowej Ø63mm

Włączenie do studni kanalizacyjnej