


Do wpięcia (nie drukowane)

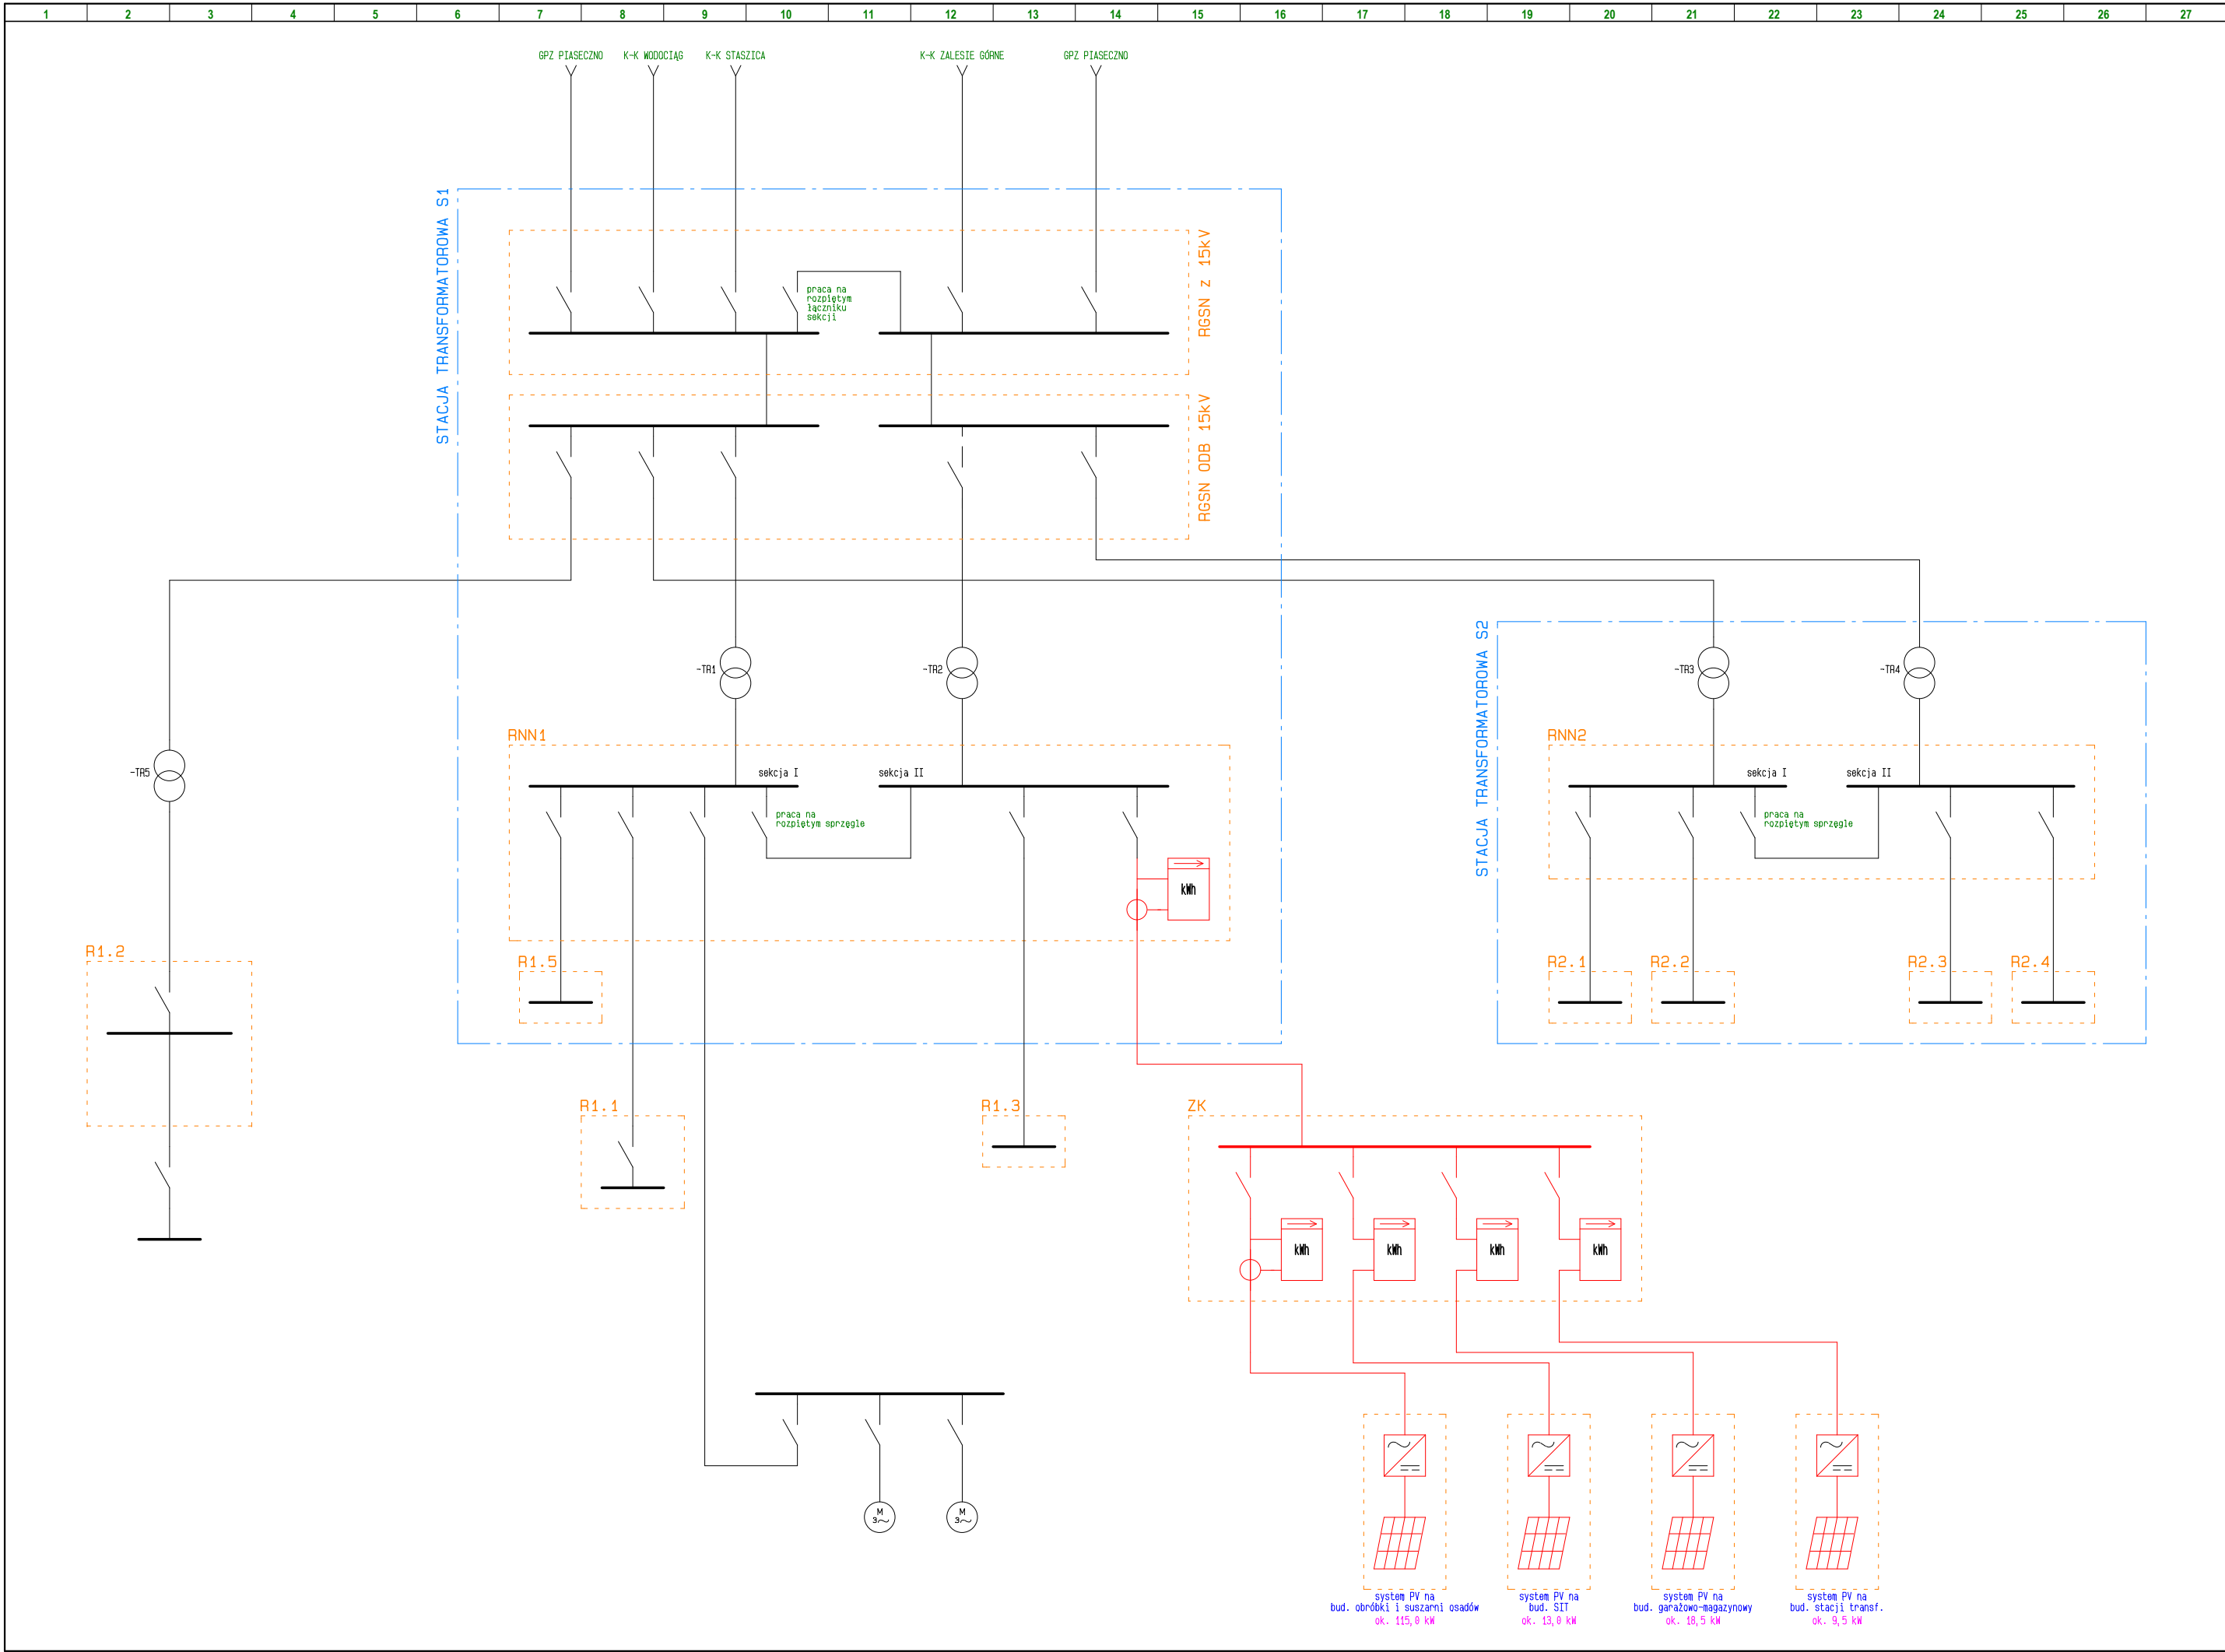

Projekt	Koncepcja dla budowy instalacji fotowoltaicznej		
Adres			
Tytuł strony	Schemat blokowy zasilania		
Inwestor			
Projektował		Opracował	
Ozn. ref. funkcj		Ozn. ref. poloz.	
Nr rysunku	06	Strona	1
		Skala	1:1
		Data	