


# Schemat zestawu wodomierzowego dla wodomierza skrzydełkowego JS MASTER+ DN32 L 260 mm

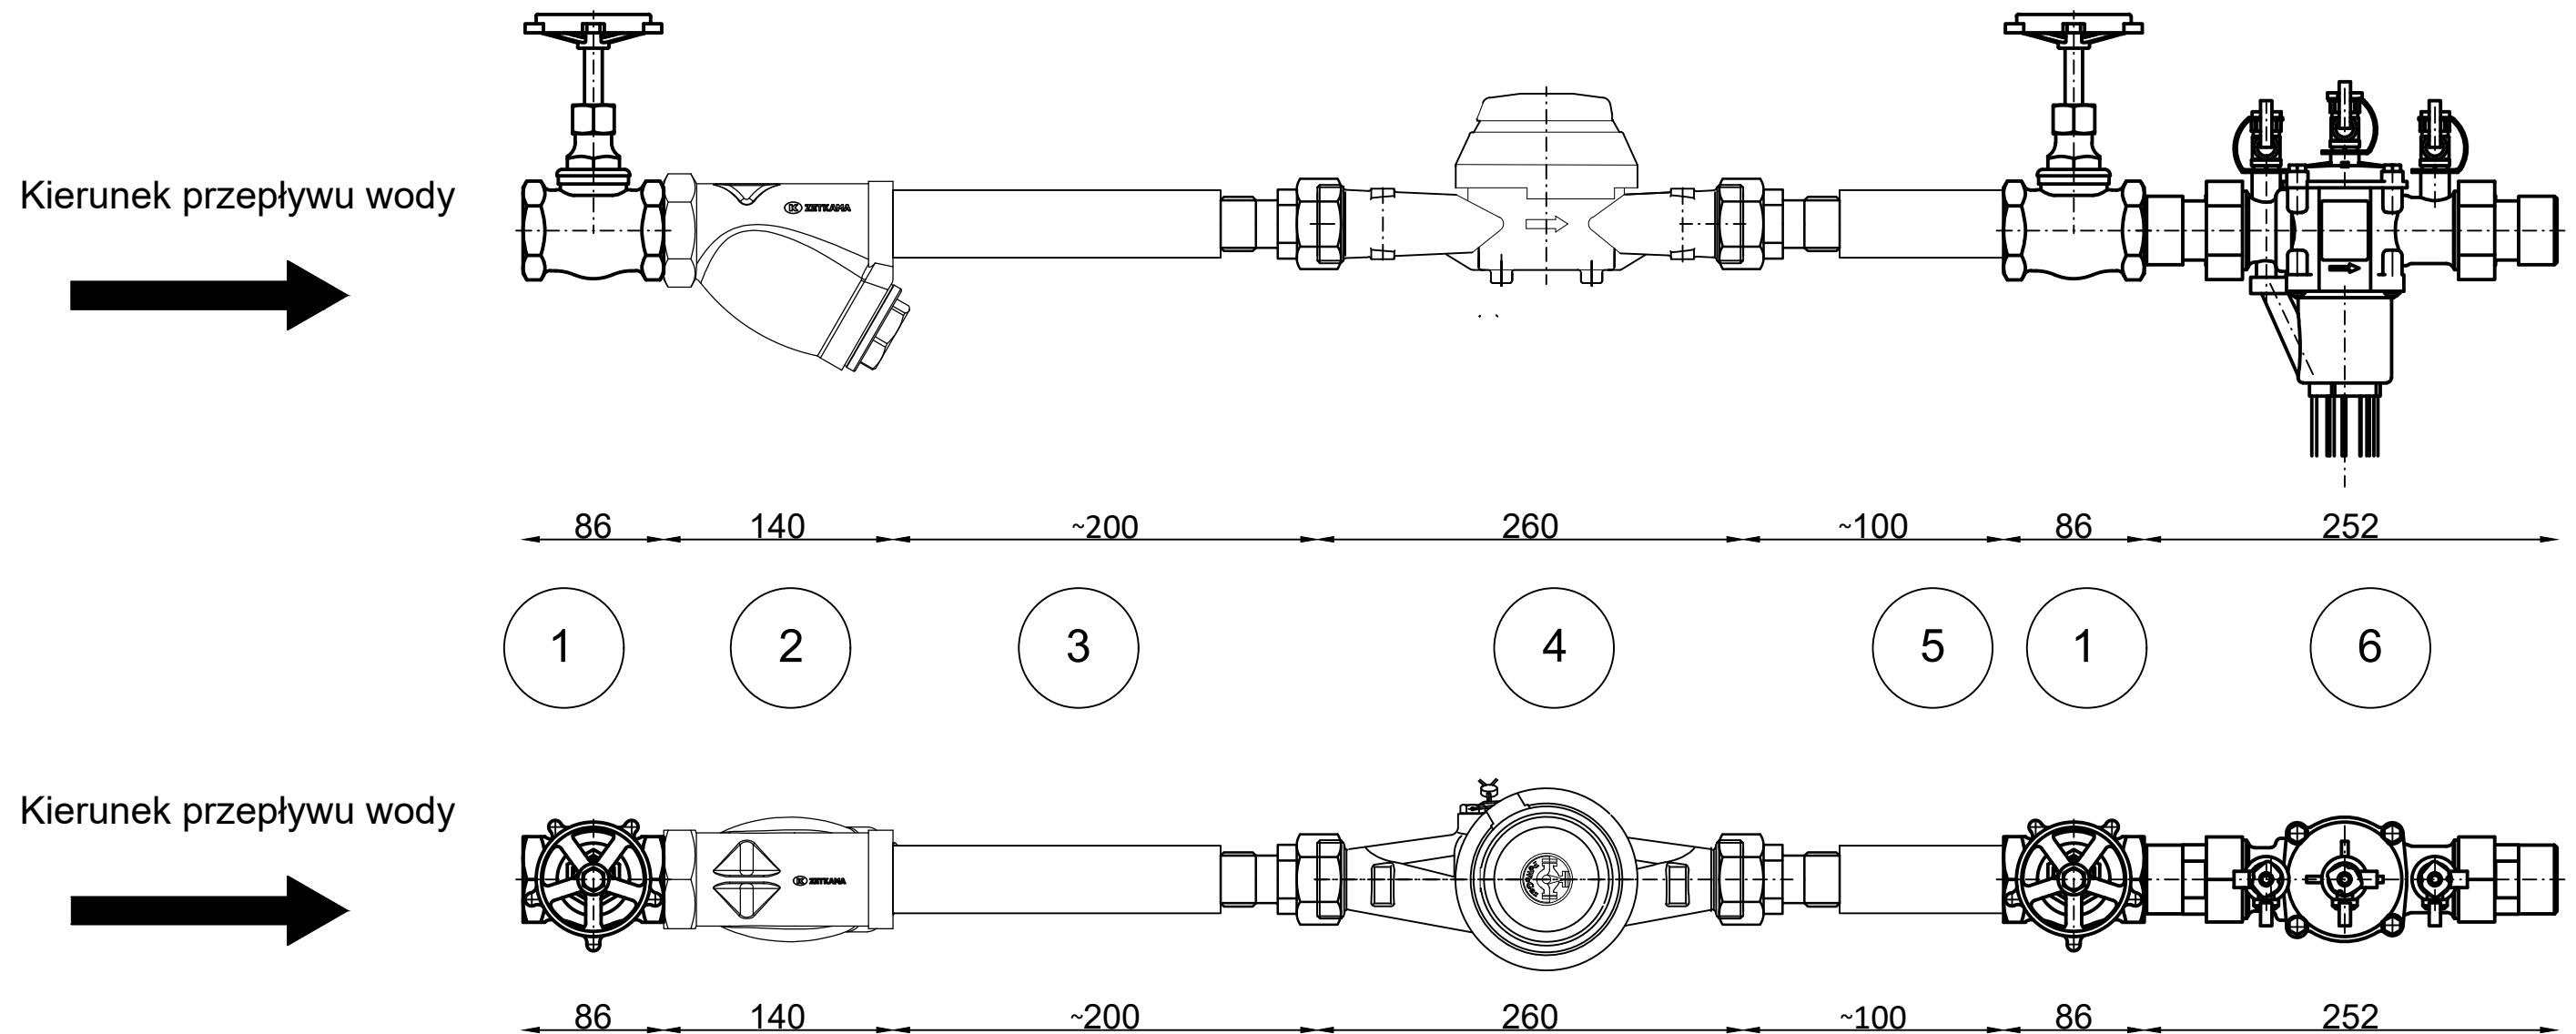

## Legenda:

- 1 - Zawór grzybkowy DN32 L - 86 mm
- 2 - Filtr skośny siatkowy DN32 L - 140 mm
- 3 - Przedłużka DN32 L - około 200 mm ( $\geq 5Dr$ )
- 4 - Wodomierz skrzydełkowy DN32 L - 260 mm
- 5 - Przedłużka DN32 L - około 100 mm ( $\geq 3Dr$ )
- 6 - Zawór zwrotny antyskażeniowy np: typu BA DN32  
(EA - zabudowa jednorodzinna; BA - zabudowa wielorodzinna, obiekty usługowe i przemysłowe)

## Stosowanie:

W przypadku budownictwa wielorodzinnego, obiektów użyteczności publicznej oraz węzłów pomiarowych.

## Uwagi:

Konstrukcja wodomierza daje możliwość jego zamontowania zarówno w pozycji poziomej z liczydłem skierowanym ku górze (H) lub na bok (V), jak i w pozycji pionowej (V).

Średnicę zaworów grzybkowych, filtra skośnego oraz zaworu antyskażeniowego dobrać indywidualnie do panujących warunków. Należy zachować odcinki proste przed i za wodomierzem.